




Illustrationskarta för Detaljplan för förtätning av  
Västra Sälen 3:125 samt del av 3.3

Ritad av: E. Linder och A. Agnefeldt, Tengbom

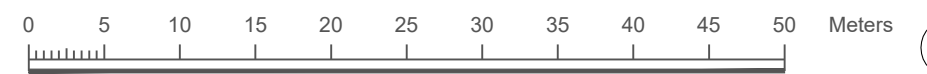

Skala: 1:500

