

KOORDINATSYSTEM
 PLAN SWEREF 99 1330
 HÖJD RH2000

- FÖRKLARINGAR
- SPILLVATTEN
 - - - VATTEN
 - +— BEF. SPILLVATTEN
 - +— BEF. VATTEN
 - T T PROPP S/V
 - o NB S
 - TB SPILL Ø400
 - RENSRUNN S
 - + + AV VATTEN
 - SPOLPOST
 - ISOLERING

ANMÄRKNINGAR

BET	ANT	ÄNDRINGEN AVSER	SIGN	DATUM
-----	-----	-----------------	------	-------


GRANSKNINGSHANDLING



UPPDRAG NR 17083	RITAD/KONSTR. AV F. WELKER	HANDLÄGGARE F. WELKER
DATUM 2025-03-06	GRANSKAD AV	ANSVARIG M. WESTIN

DPL VÄSTRA SÄLEN 7:186
 BILAGA TILL DETALJPLAN

VA-PLAN	NUMMER 1W0201
FÖRMAT/SKALA A1 1:500 A3 1:1000	BET

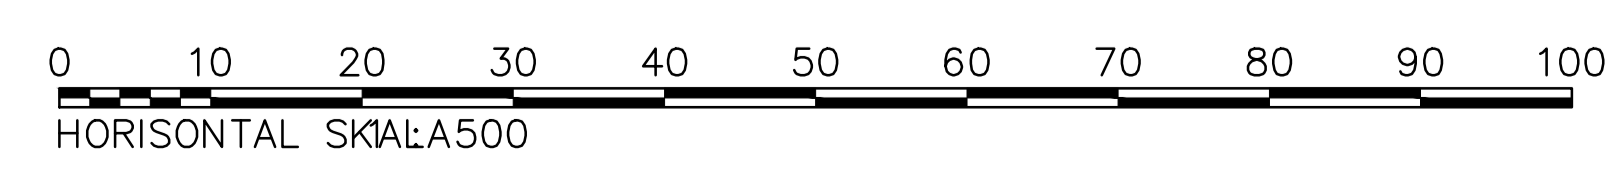

XREF: \\X:\VA-karta-Ronningev... (Rönningevägen)\Granskning norra delen av planområdet\Illustrationskarta BestEder norra del av VÄSTRA SÄLEN 7:186 rev_red_170201

Ritning: \\P:\P\VA\17083\DR\ Västra Sälen 7:186_Andreas Gressl\Ymkon\VA\DR\DR_210823.dwg Skapad av: Mathias Westin 2025-03-06 15:36