



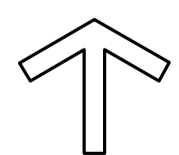

Skala 1:1000 (A1)

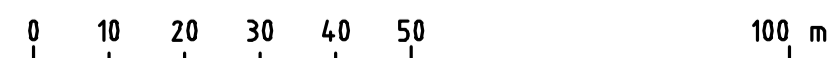

SAMRÅDSHANDLING

ILLUSTRATIONSKARTA

Detaljplan för bostäder vid Höken- och Gladanliften
 Del av Västra Sälen 7:247, 4:12, 4:41 m.fl.

Malung-Sälens kommun

Upprättad av Mavacon AB i Falun

2019-09-02

Marina Fyhr
 Planeringsarkitekt, Mavacon AB