

**TECKENFÖRKLARING**

**PROJETERAT:**

- VATTENLEDNING
- SPILLVATTENLEDNING
- C PROPPNING
- TILLSYNSBRUNN
- RENSBRUNN
- + BRANDPOST

- DETALJPLANEGRÄNS
- FASTIGHETSGRÄNS
- PLANERAD VÄGKANT
- PLANERAD BYGGNAD

**BEFINTLIGT:**


- VATTENLEDNING
- SPILLVATTENLEDNING
- SPILLV. LEDN. (TRYCK)
- FASTIGHETSGRÄNS
- VÄGKANT

**HÄNVISNINGAR**

PROJETERAT VA ANSLUTER TILL  
DETALJPLAN STJÄRNVÄGEN ÖSTER

**KOORDINATSYSTEM**

SYSTEM I PLAN: SWEREF 99 13 30  
SYSTEM I HÖJD: RH 70

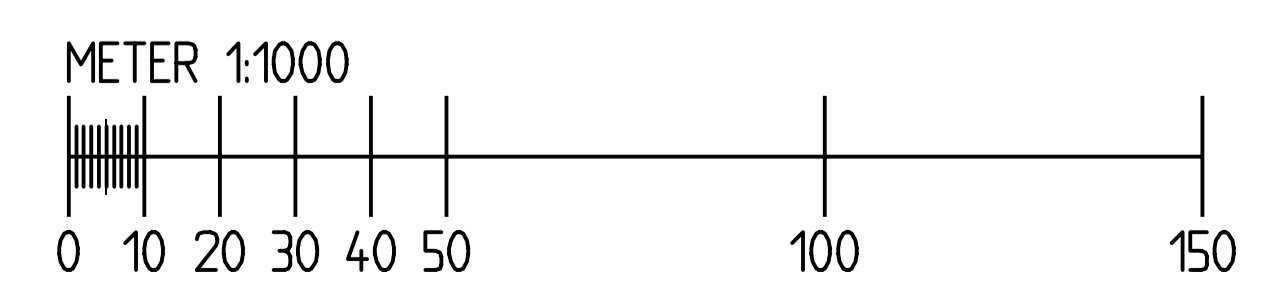

BET	ANT	ÄNDRINGEN AVSER	DATUM	SIGN
-----	-----	-----------------	-------	------

**ARBETSHANDLING**  
**DETALJPLAN**  
**STJÄRNVÄGEN**

Ramboll Sverige AB  
Pelle Bergs Bocke 3  
Box 1932  
791 19 Falun  
Tfn: 010-615 60 00  
Fax: 010-615 20 00  
[www.ramboll.se](http://www.ramboll.se)



UPPDRAG NR 1320016789	RITAD/ANSTR AV LMN	HANDLÖGARE ABN
DATUM 2022-02-01	ANSVARIG F Andersson	

VA-LEDNINGAR

PLAN	SKALA 1:1000/A1	NUMMER R-51-1-01	BET
------	--------------------	---------------------	-----