
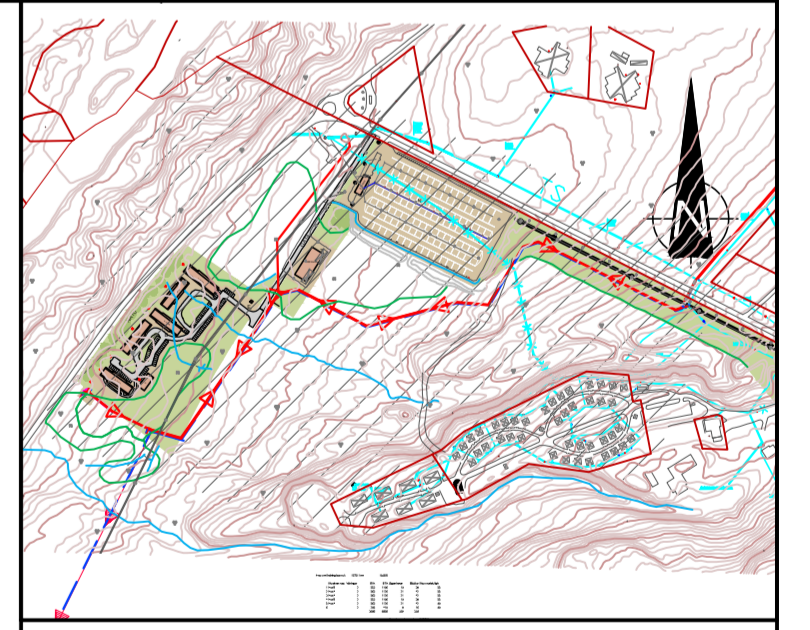


- FÖRKLARINGAR**
- BEF. VATTENLEDNING
  - BEF. SPILLVATTENLEDNING
  - TS BEF. TRYCKSPILLVATTENLEDNING
  - - - BEF. VATTENLEDNING, SLOPAS
  - - - TIDIGARE SLOPAD LEDNING
  - BEF. SPILLVATTENBRUNN, SNB
- PLANERAT VA-SYSTEM**
- VATTENLEDNING
  - SPILLVATTENLEDNING
  - TRYCKSPILLVATTENLEDNING
  - SPILLVATTENBRUNN, STB/SRB
  - | AVSTÄNGNINGSVENTIL, VAV
  - VATTENMÄTARBRUNN
  - PROPPAD RÖRANDE, S/V
  - ▲ AVLOPPSPUMPSTATION

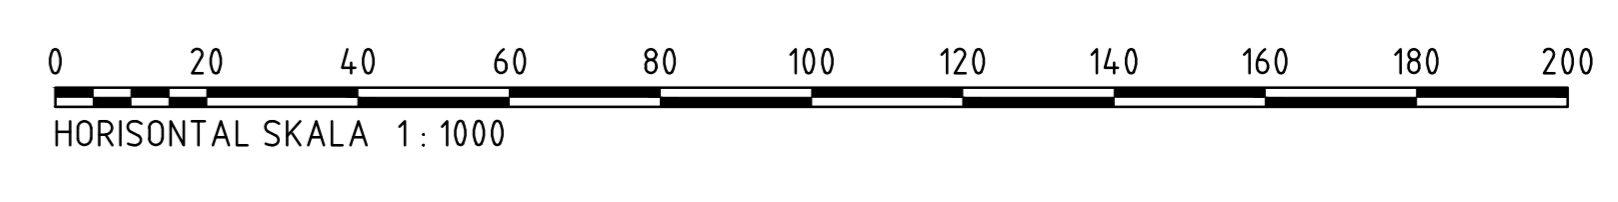

BEF. ANRÖMNING AVSEER	DATUM	SIGN	STATUS
GRANSKNINGSHANDLING			
<b>VA-KARTA</b>			
DATUM	ANDRING	PROJEKT	
2025-12-10			
<b>STÖTEN CAMPING OCH PERSONALBOENDE</b>			
<b>DETALJPLAN</b>			
ANSVARIG PART		SKAPAD AV	
<b>SITOWISE</b>		SITOWISE SVENIGE AB 010 - 161 10 00 sitowise.se	
KONTAKTPERSON	ANSVARIG PART	SKAPAD AV	
MATHIAS WESTIN	SITOWISE	FANNY WELKER	
ERIK FOLKESSON BLOM	22082	UPPRAGSNUMMER	
PLAN	BITNINGSKATEGORI	INNEHÅLL	FORMAT
VA-KARTA		ATL	
BILAGA DETALJPLAN		1:1000	SKALA
1W0101		NUMMER	BET