

**PLANBESTÄMMELSER**

Följande gäller inom områden med nedanstående beteckningar. Där beteckning saknas gäller bestämmelsen hela planområdet. Endast angiven användning och utformning är tillåten

**GRÄNSBETECKNINGAR**

- Gräns för planområdet.
- Användningsgräns.
- Egenskapsgräns.

**ANVÄNDNING AV KVARTERSMARK**

- Z<sub>1</sub>** Personalbyggnader
- P** Parkering


**EGENSKAPSBESTÄMMELSER FÖR KVARTERSMARK**

- Marken får inte förses med byggnad.
- 0,0 Högsta tillåtna byggnadshöjd i meter.
- 00° Högsta tillåtna taklutning i grader.
- e<sub>1</sub> 000** Högsta tillåtna byggnadsarea.
- d 0000** Minsta tillåtna fastighetstorlek i m<sup>2</sup>

**ADMINISTRATIVA BESTÄMMELSER**

- Planens genomförandetid är 10 år från att planen har vunnit laga kraft.
- Strandskyddet upphävs inom hela planområdet.

SKALA 1:1000

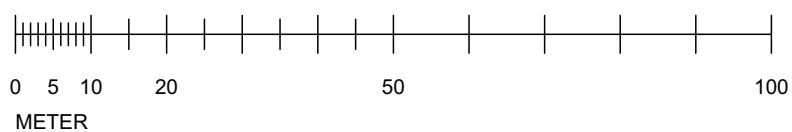

**UPPLYSNINGAR**

Planen är upprättad enligt Plan- och bygglagen (PBL 2010:900).  
Till planen hör förutom denna plankarta med bestämmelser:  
- illustrationskarta i skala 1:1000  
- planbeskrivning  
- fastighetsförteckning  
- grundkarta  
- VA-karta

Beslut om samråd  
Antagen  
Laga kraft

**Instans**

BN  
BN  
LST

**Datum**

2017-02-15  
2018-06-28, § 62  
2018-08-06

**DETALJPLAN FÖR  
PERSONALBYGGNAD  
ÖSTRA SÄLEN 8:12**

**MALUNG-SÄLEN KOMMUN, DALARNAS LÄN**

Skala 1:1000 (A3)

Upprättad av Bygg-Teknik i Malung AB, Uppdragsnummer: 2016-0104  
Februari 2018, reviderad i maj 2018 samt juni 2018.

Karl-Erik Sigfrids  
Byggnadsingenjör

Kartbild aktuell oktober 2016  
Höjdsystem RH70  
Koordinatsystem SWEREF 99 13.30  
Fastighetsredovisning aktuell 2016-10-17