


Illustration
 Som visar ett sätt att bebygga området, observera att detaljplanen också tillåter andra sätt än vad som redovisas

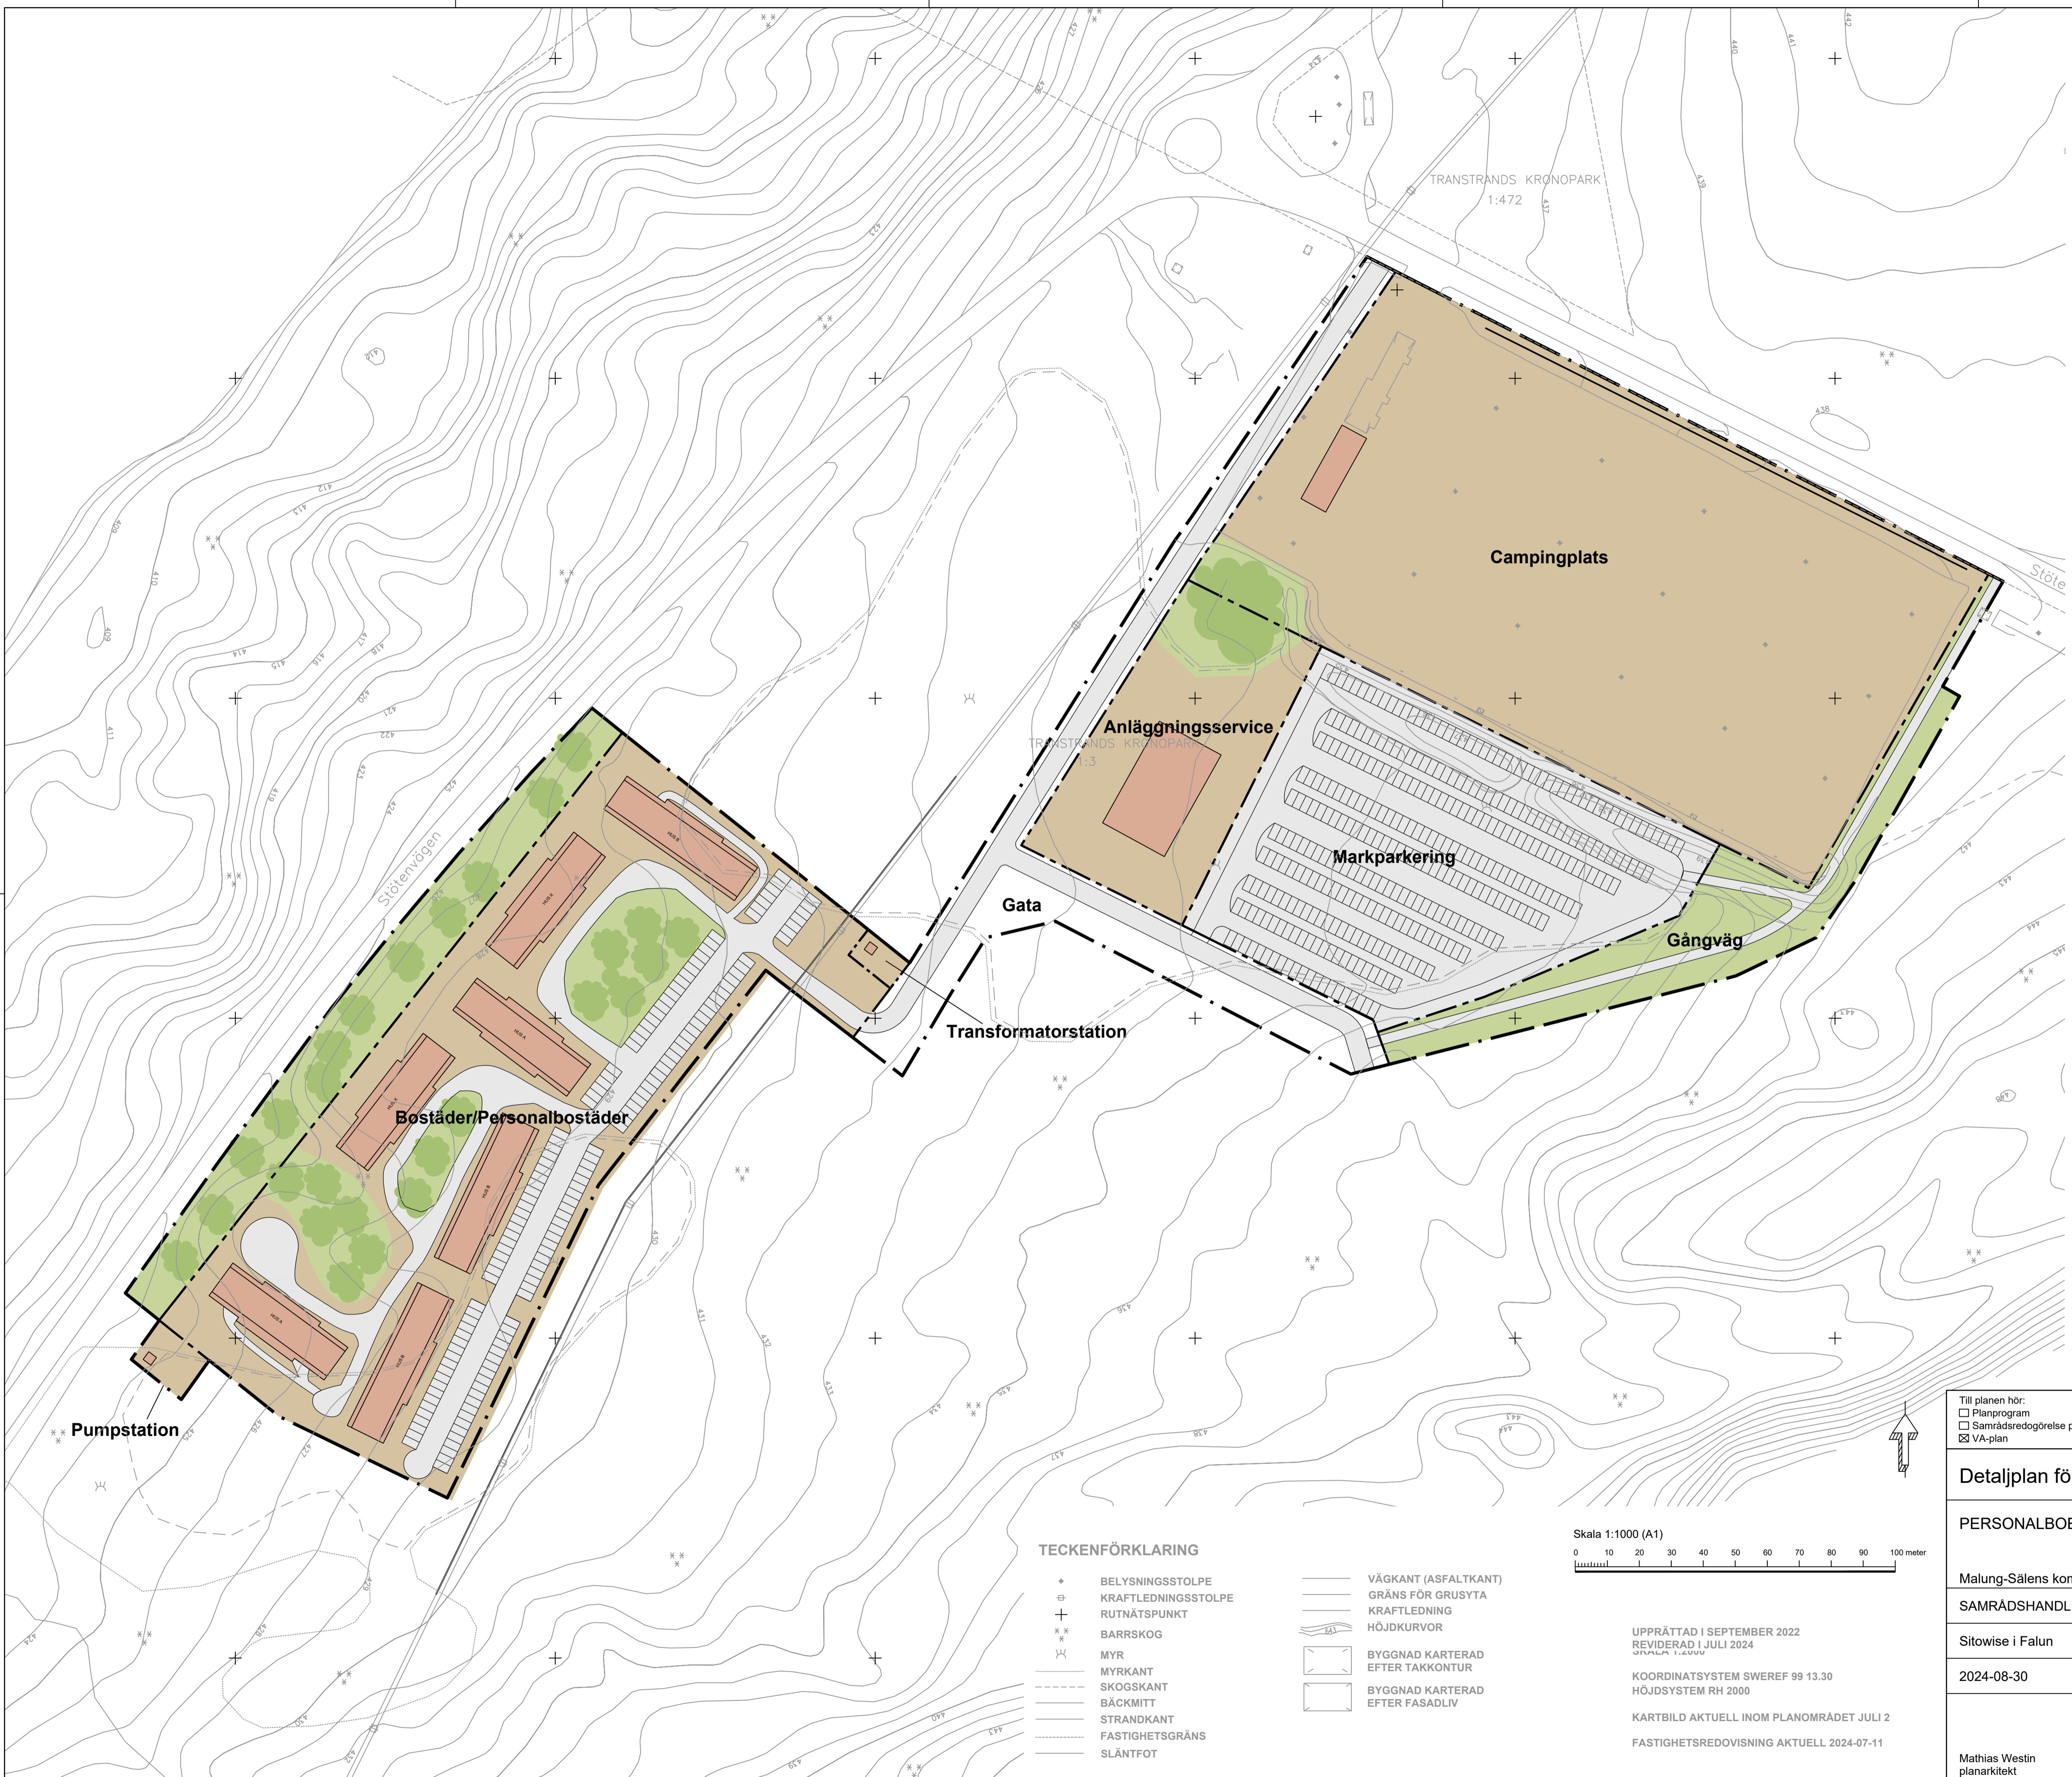

Pumpstation

Bostäder/Personalbostäder

Anläggningservice

Campingplats

Markparkering

Gata


Transformatorstation

Gångväg

TECKENFÖRKLARING

- + BELYSNINGSTOLPE
- ⊕ KRAFTLEDNINGSTOLPE
- + RUTNÄTSPUNKT
- * * * BARRSKOG
- ⌘ MYR
- MYRKANT
- - - SKOGSKANT
- BÄCKMITT
- STRANDKANT
- - - FASTIGHETSGRÄNS
- SLÄNTFOT

- VÄGKANT (ASFALKTANT)
- GRÄNS FÖR GRUSYTA
- KRAFTLEDNING
- HÖJDKURVOR
- BYGGNAD KARTERAD EFTER TAKKONTUR
- BYGGNAD KARTERAD EFTER FASADLIV

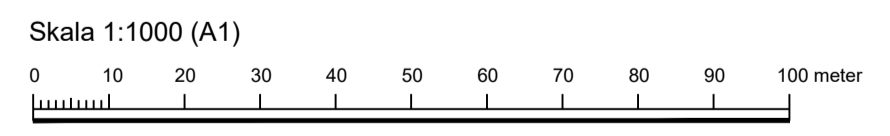

UPPRÄTTAD I SEPTEMBER 2022
 REVIDERAD I JULI 2024
 STYCKA 1:2000
 KOORDINATSYSTEM SWEREF 99 13.30
 HÖJDSYSTEM RH 2000
 KARTBILD AKTUELL INOM PLANOMRÅDET JULI 2
 FASTIGHETSREDOVISNING AKTUELL 2024-07-11

Till planen hör:	<input checked="" type="checkbox"/> Planbeskrivning	<input type="checkbox"/> Granskningsutlåtande
<input type="checkbox"/> Planprogram	<input type="checkbox"/> Miljökonsekvensbeskrivning	<input type="checkbox"/> Gestaltungsprogram
<input type="checkbox"/> Samrådsredogörelse program	<input type="checkbox"/> Fastighetsförteckning	<input type="checkbox"/> Kvalitetsprogram
<input checked="" type="checkbox"/> VA-plan	<input type="checkbox"/> Samrådsredogörelse	<input checked="" type="checkbox"/> Illustration

Detaljplan för

PERSONALBOENDE OCH CAMPING MED MERA I STÖTEN

Malung-Sälens kommun	Dalarnas län	Beslutsdatum	Instans
SAMRÅDSHANDLING -KONCEPT		Samråd	
Sitowise i Falun		Granskning	
2024-08-30		Antagande	
		Laga kraft	
Mathias Westin planarkitekt	Erik Folkesson Blom planeringsarkitekt		