

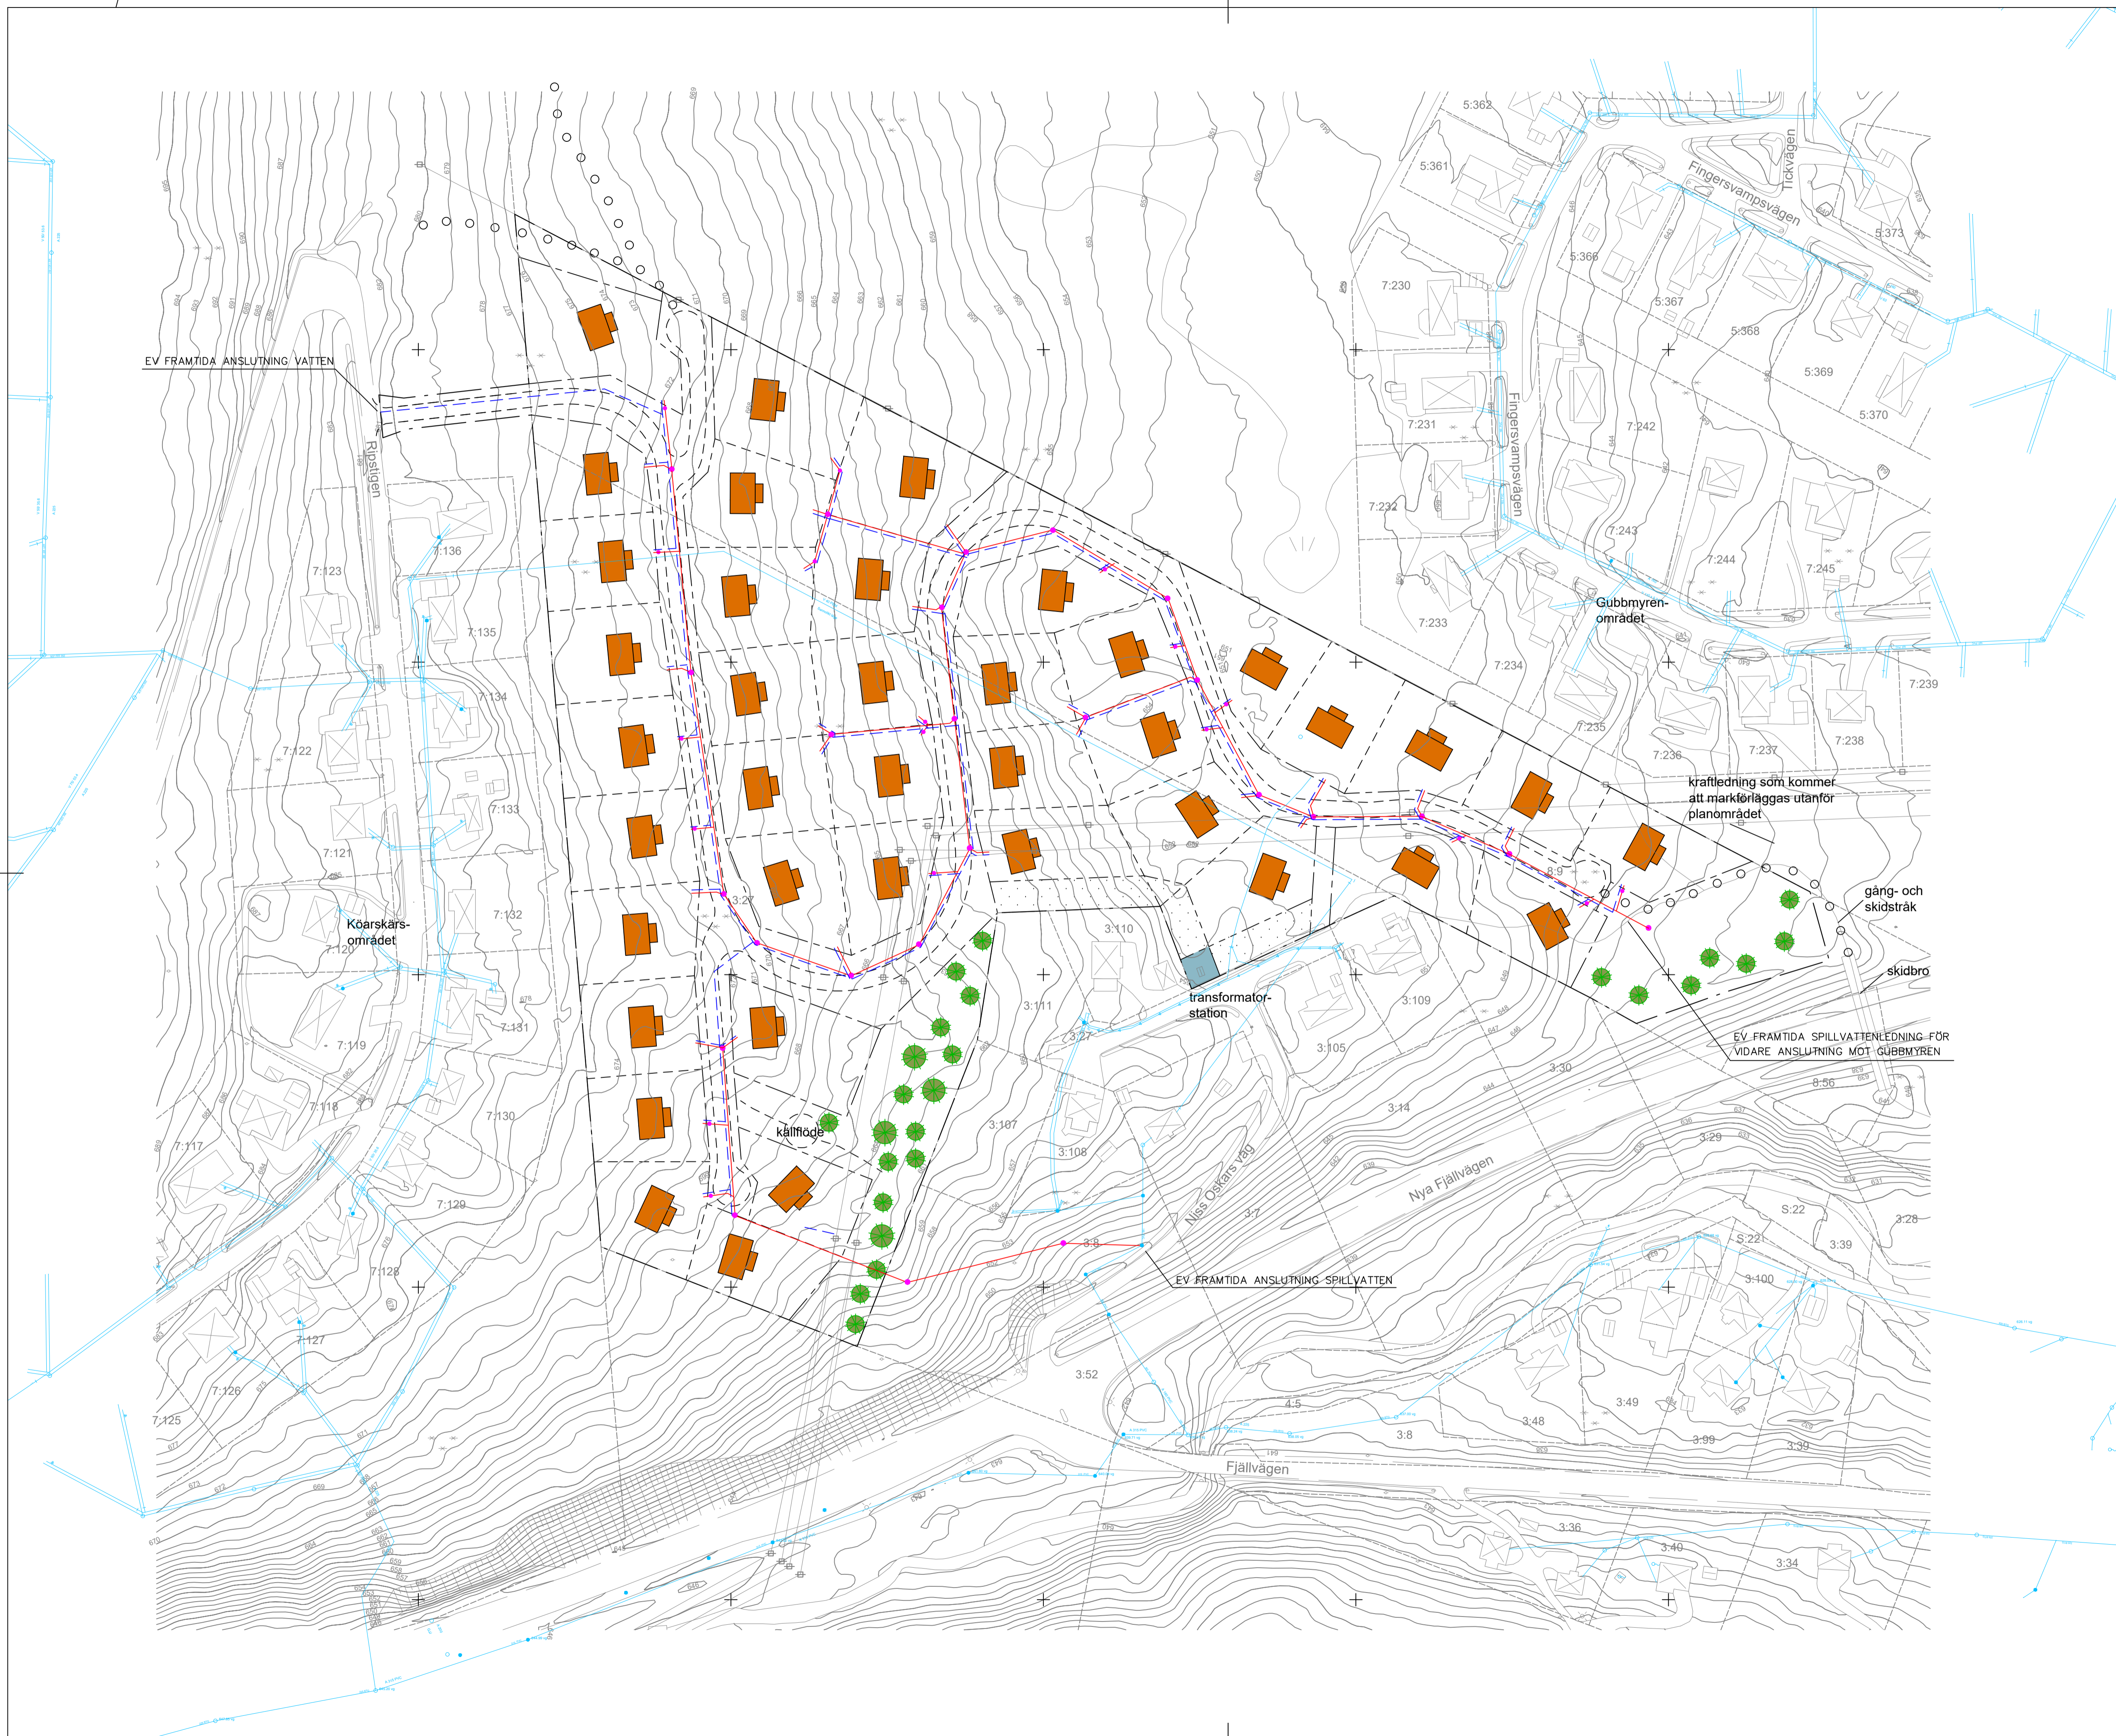


TECKENBESKRIVNING

- BEFINTLIG SPILLVATTENLEDNING 
- BEFINTLIG VATTENLEDNING 
- BEFINTLIG TILLSYNSBRUNN 
- BEFINTLIG NEDSTIGNINGSBRUNN 
- BEFINTLIG AVSTÄNGNINGSVENTIL 
- NY SPILLVATTENLEDNING 
- NY TRYCKSPILLVATTENLEDNING 
- NY VATTENLEDNING 
- NY TILLSYNSBRUNN 
- NY NEDSTIGNINGSBRUNN 



BET	ANT	ÄNDRINGEN AVSER	SIGN	DATUM
SAMRÅD				
 MARK & VA CONSULT AB				
UPPDRAG NR 18082	RITAD/KONSTR AV T ÅGREN	HANDLÄGGARE		
DATUM 2023-02-17	GRANSKAD AV	ANSVARIG		
DPL Niss-Oskar VA-PLAN				
Bilaga till detaljplan				
FORMAT/SKALA A1 1:1000	NUMMER W0201	1 BET		