


TECKENBESKRIVNING

BEFINTLIG SPILLVATTENLEDNING	
BEFINTLIG VATTENLEDNING	
BEFINTLIG TILLSYNSBRUNN	
BEFINTLIG NEDSTIGNINGSBRUNN	
BEFINTLIG AVSTÖPNINGSVENTIL	
BEFINTLIG SLOPAD LEDNING	
PLANERAD SPILLVATTENLEDNING	
PLANERAD VATTENLEDNING	
NY TILLSYNSBRUNN	
NY NEDSTIGNINGSBRUNN	
NY SPILLVATTENLEDNING	
NY VATTENLEDNING	

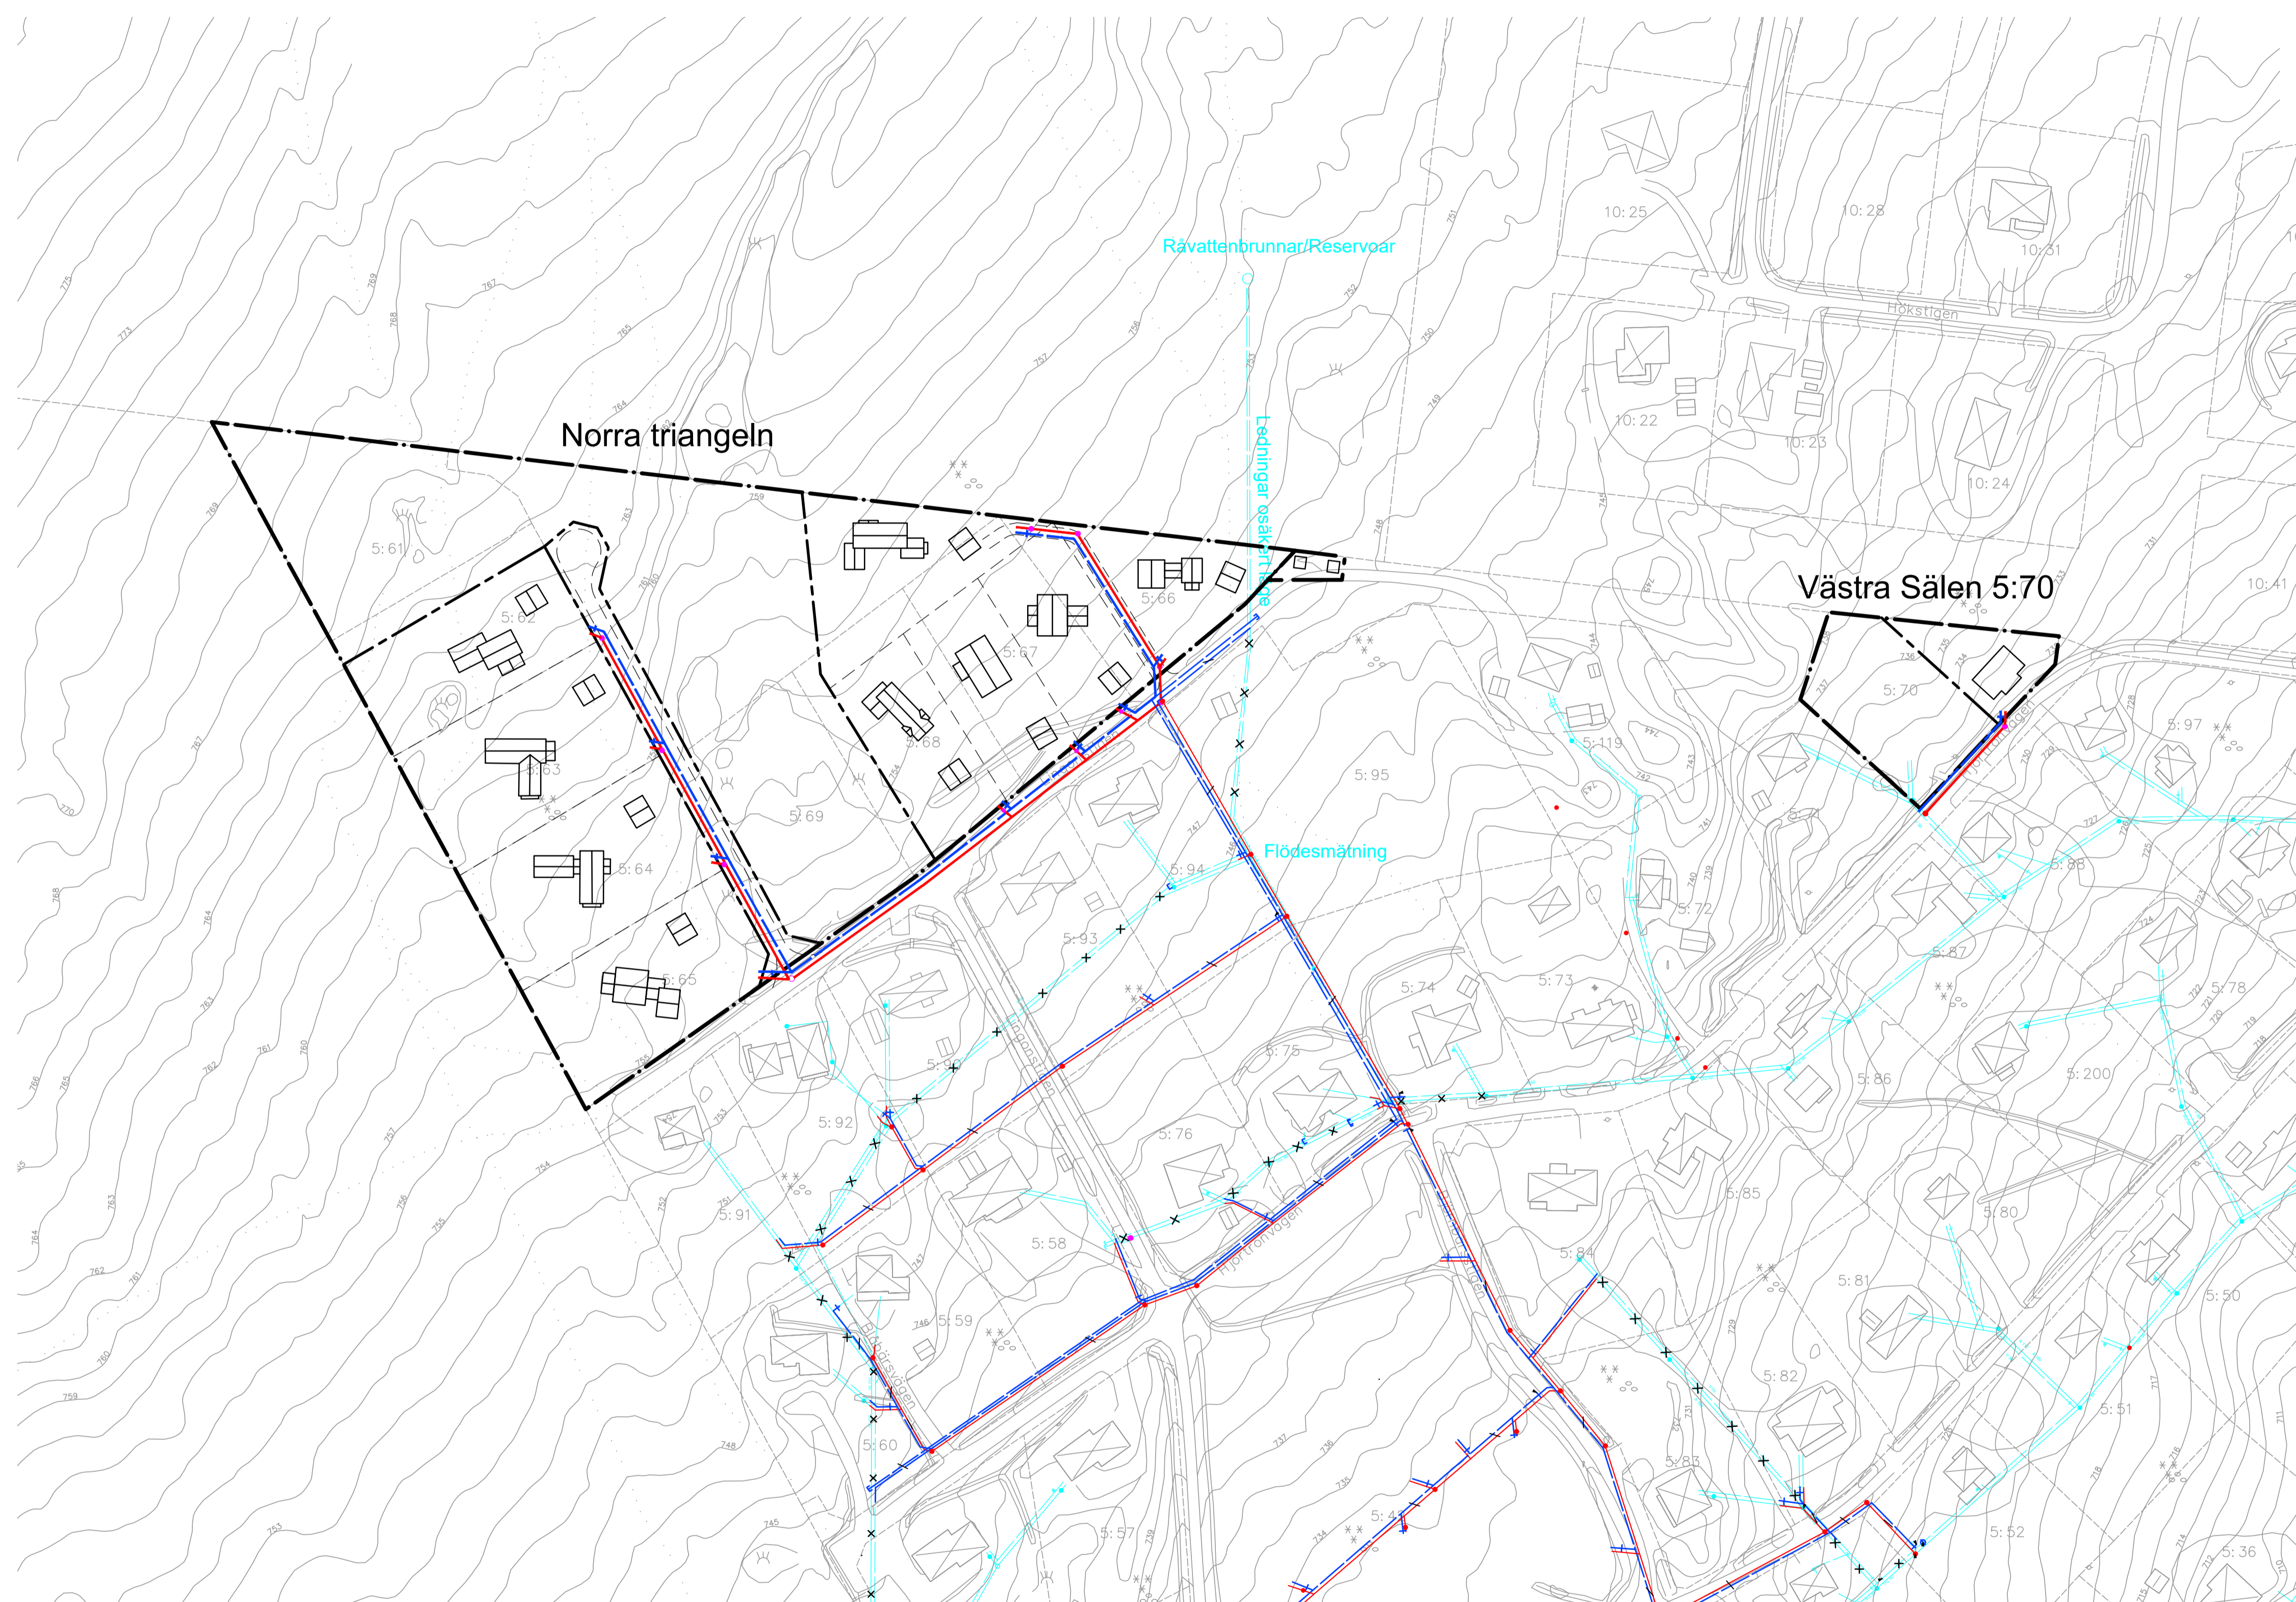

BET	ANT	ÄNDRINGEN AVSER	SIGN	DATUM
-----	-----	-----------------	------	-------

GAMMELGÅRDSOMRÅDET

Norra triangeln och Västra Sälen 5:70

**SITOWISE**

UPPDRAG NR 16040	RITAD/KONSTR. AV	HANDLAGGARE
DATUM 2024-06-03	GRANSKAD AV	ANSVARIG

VA-LEDNINGAR  
 Bilaga till detaljplan för Gammelgårdsområdet  
 delen Norra triangeln och Västra Sälen 5:70  
 PLAN

FÖRMAT/SKALA A1 1:1 000	NUMMER VA 01	BET
----------------------------	-----------------	-----