


Bilaga 1 - Systemlösning

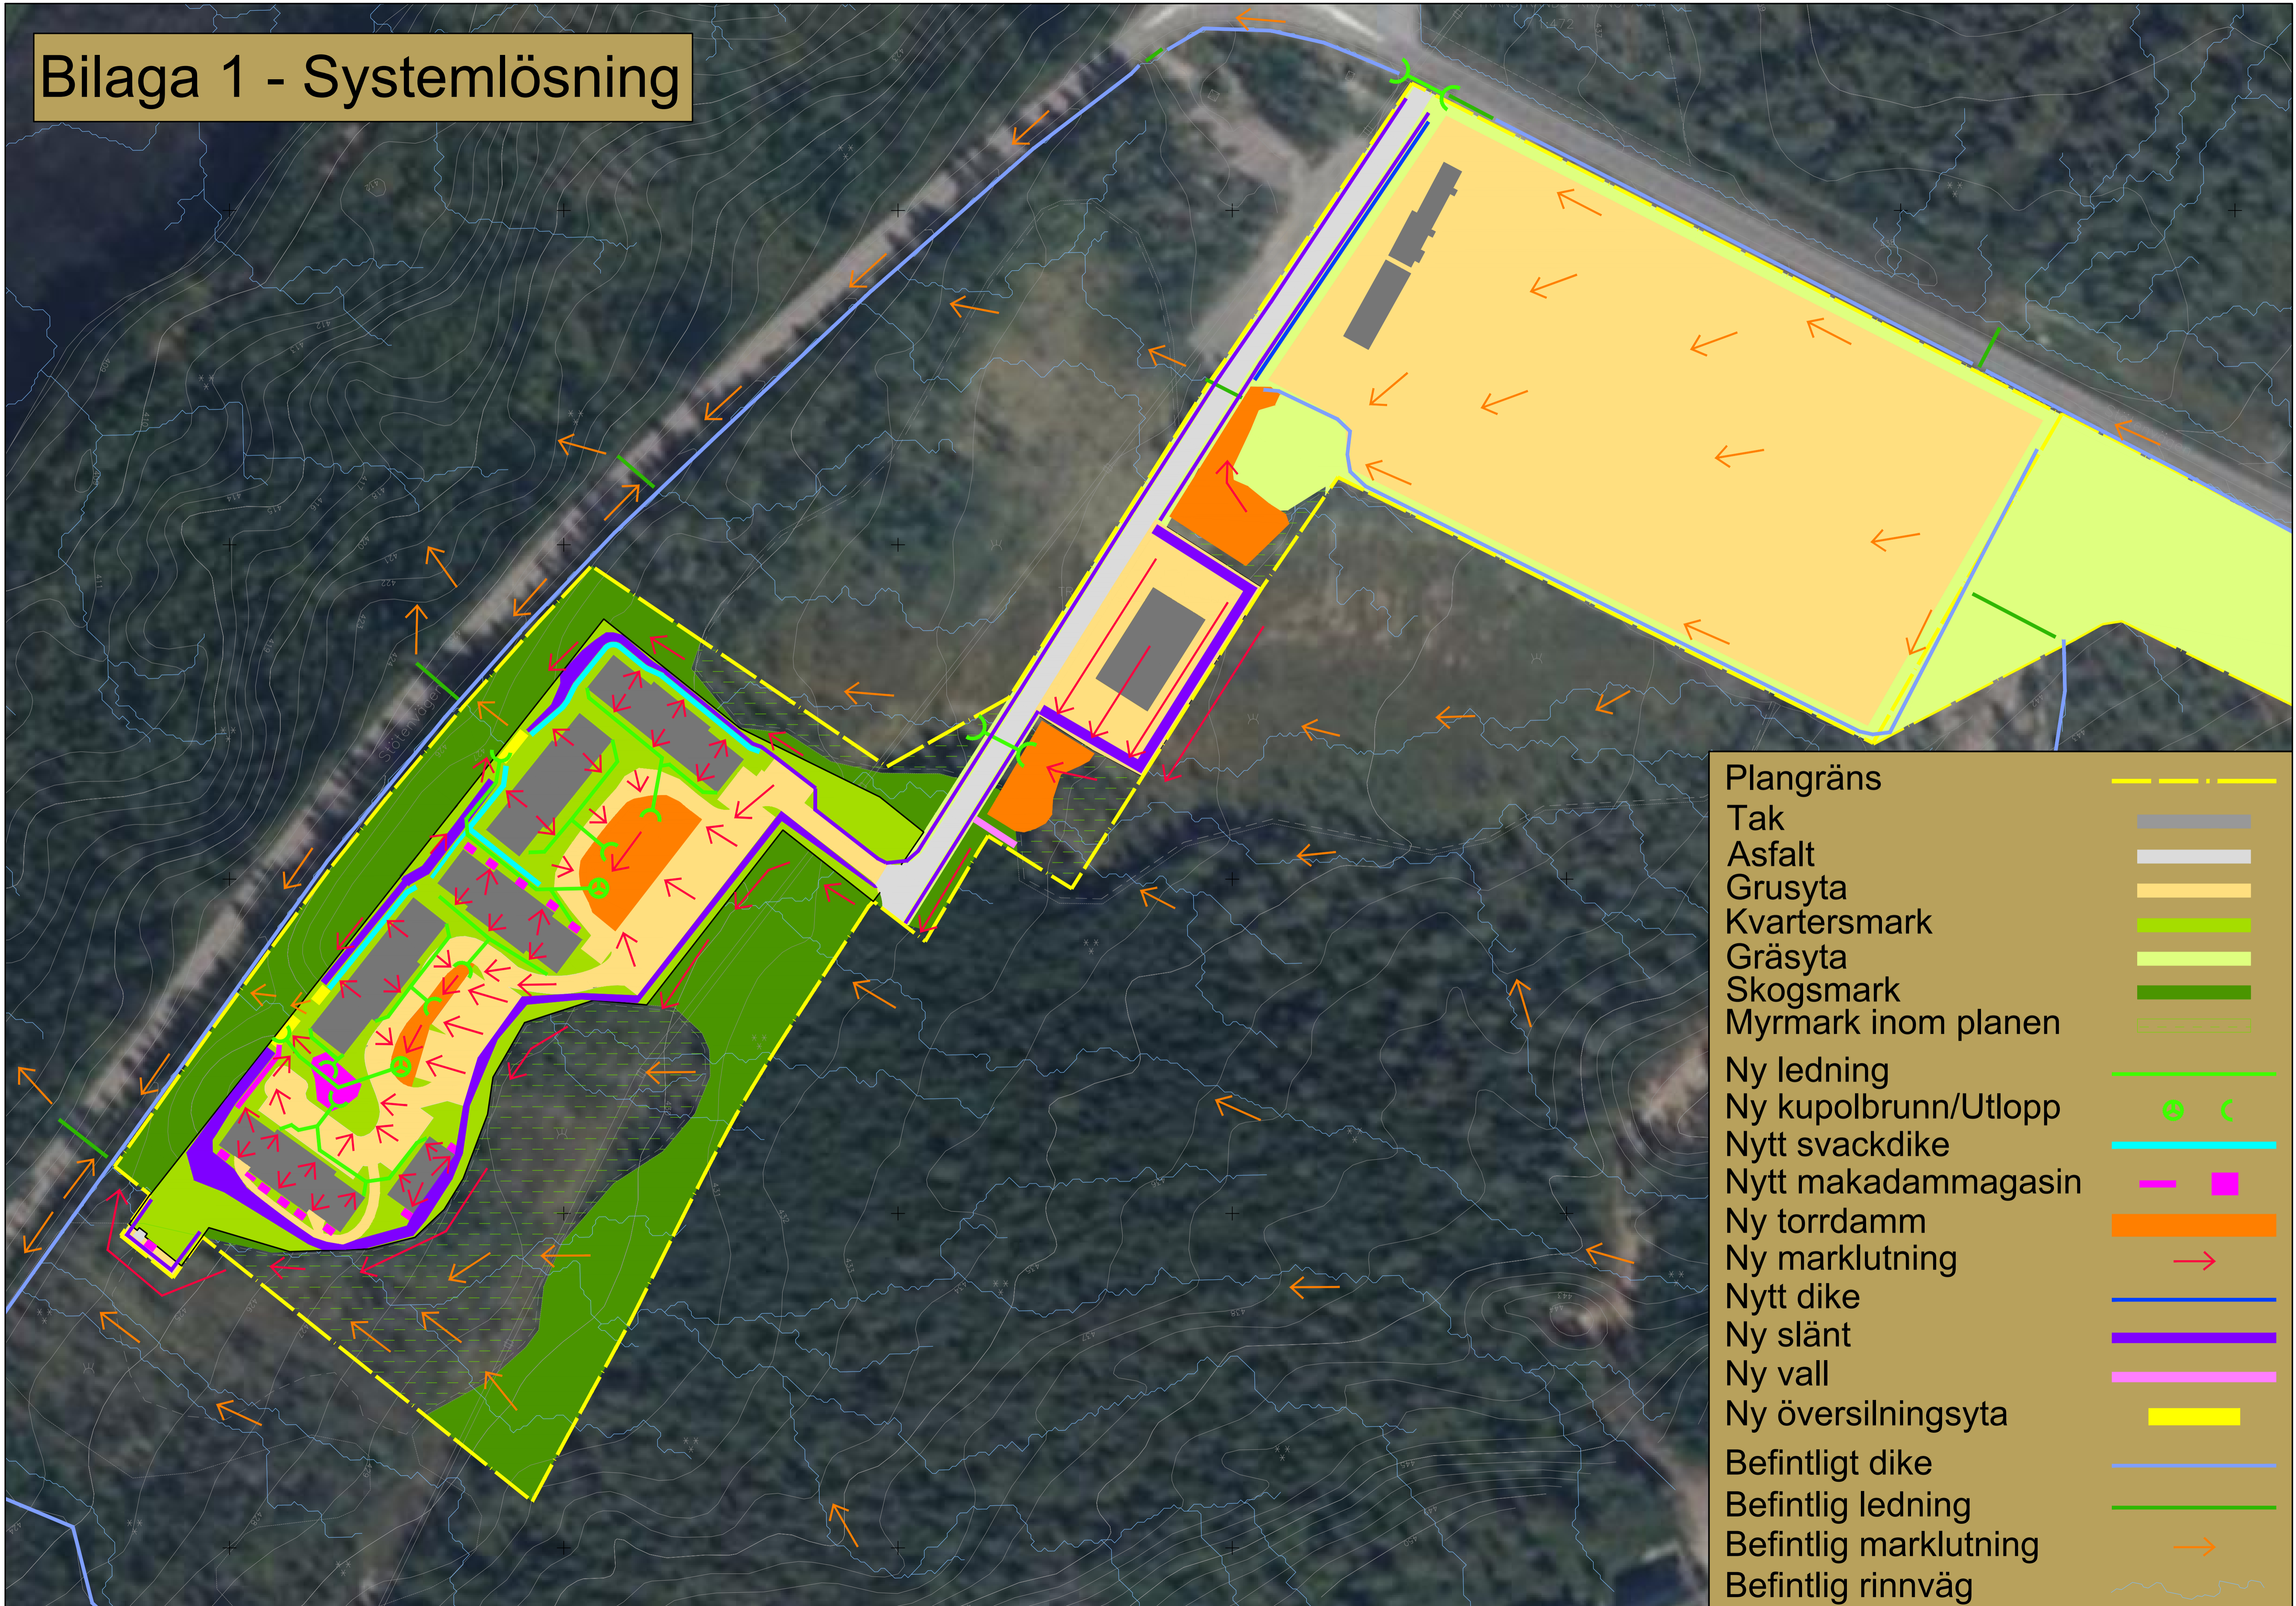

Plangräns	--- --
Tak	■
Asfalt	■
Grusyta	■
Kvartersmark	■
Gräsyta	■
Skogsmark	■
Myrmark inom planen	■
Ny ledning	—
Ny kupolbrunn/Utlopp	⊕ ⊖
Nytt svackdike	—
Nytt makadammagasin	■
Ny torrdamm	■
Ny marklutning	→
Nytt dike	—
Ny slänt	—
Ny vall	—
Ny översilningsyta	■
Befintligt dike	—
Befintlig ledning	—
Befintlig marklutning	→
Befintlig rinnväg	~